
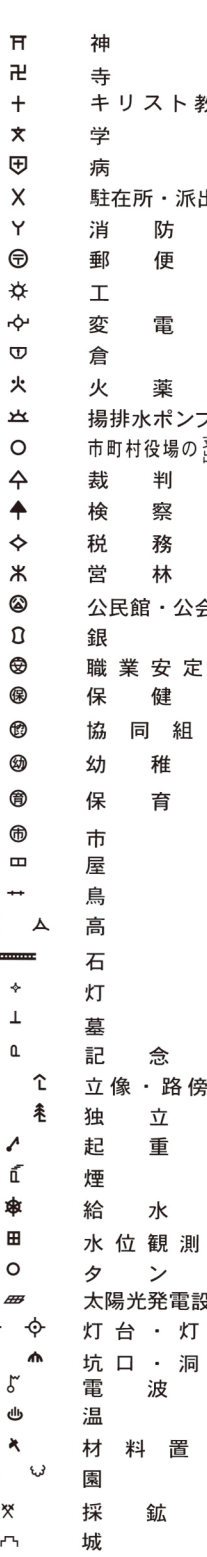
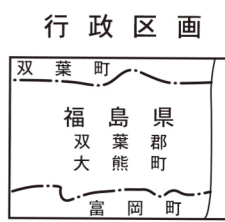
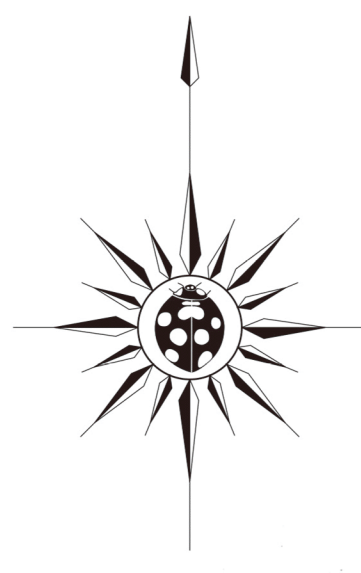


富岡都市計画総括図(大熊町)

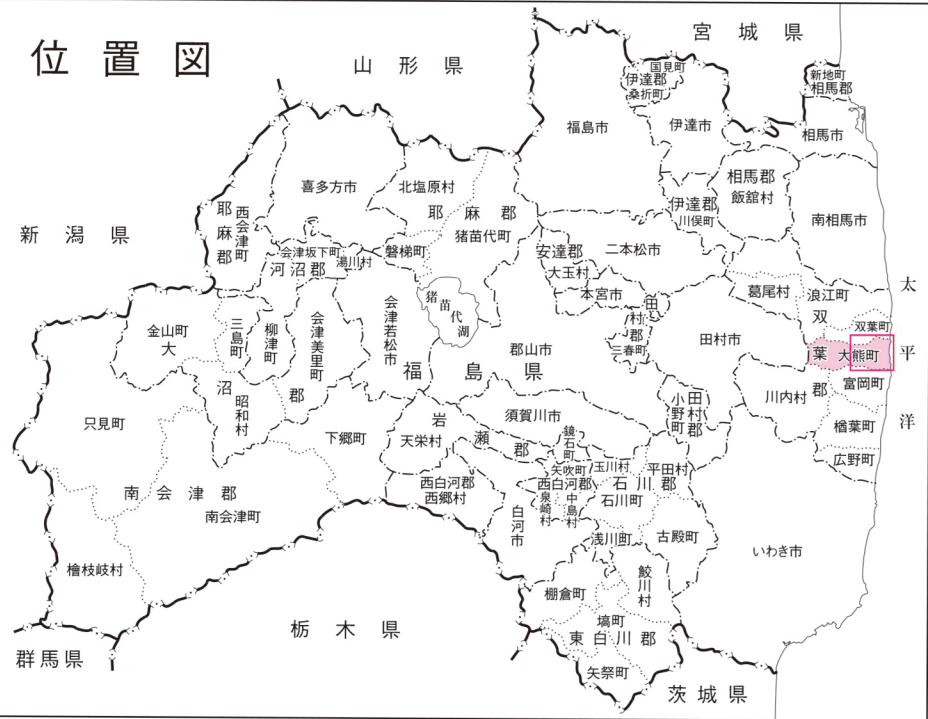

大熊町役場

凡	例
都市計画区域	
第一種低層住居専用地域	(60/40)
第一種中高層住居専用地域	(200/40)
第二種中高層住居専用地域	(300/40)
第一種住居地域	(200/40)
第二種住居地域	(200/40)
近隣商業地域	(200/40)
準工業地域	(200/40)
工業地域	(200/40)
工業専用地域	(200/40)
都市計画道路	
建築基準法22条区域	

路線番号	路線名
1・3・1	富岡浪江線
2・2・3	駅前鈴内線
2・2・4	大谷地鈴内線
2・3・8	大和久金谷線
3・5・201	佐山沢鈴内線